
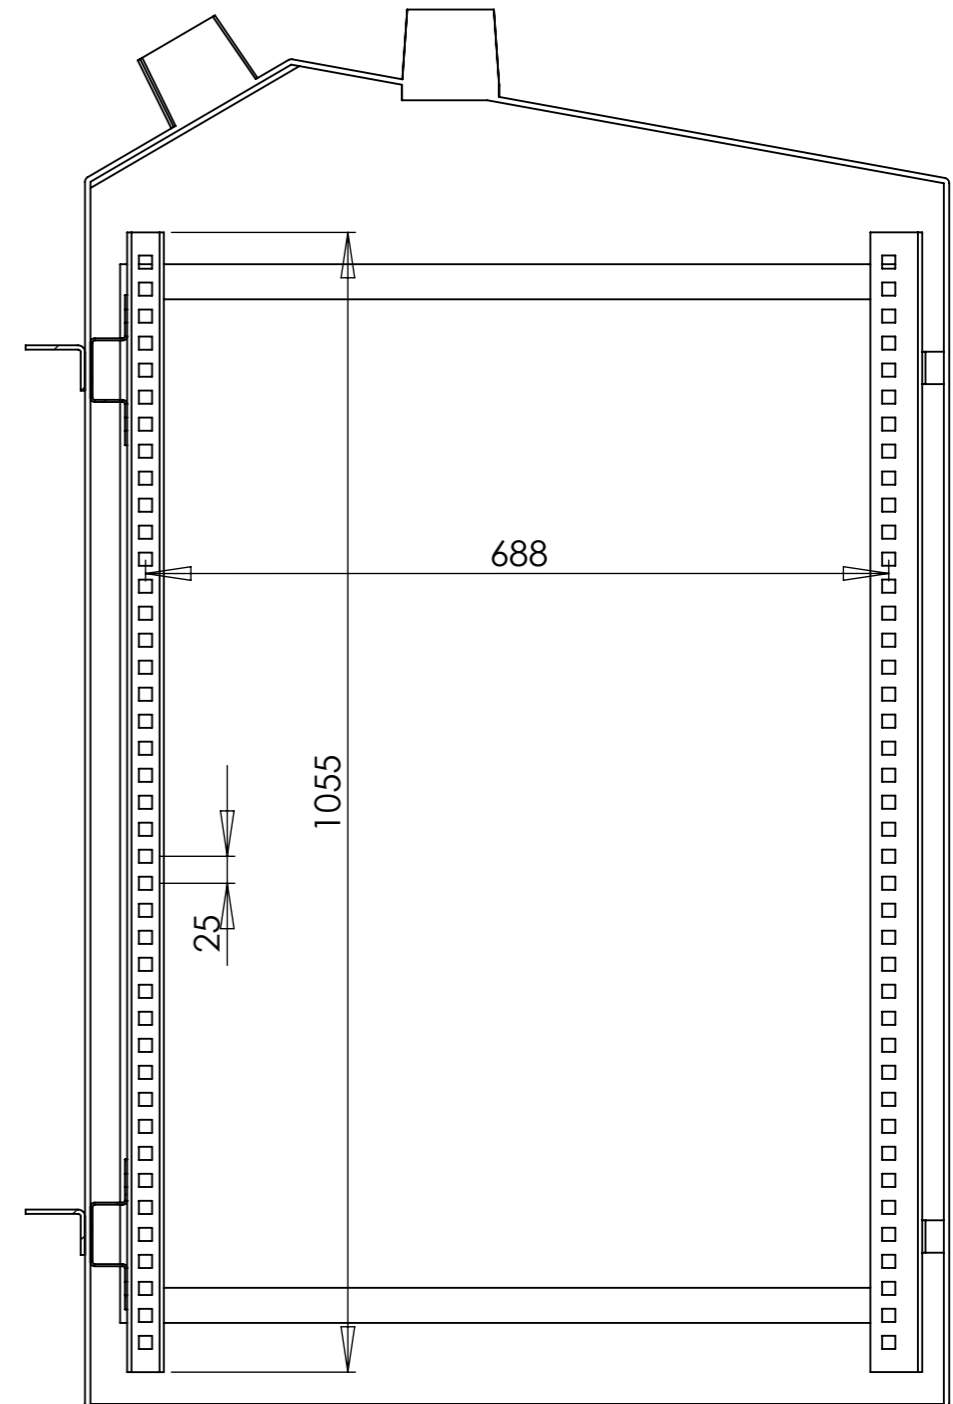
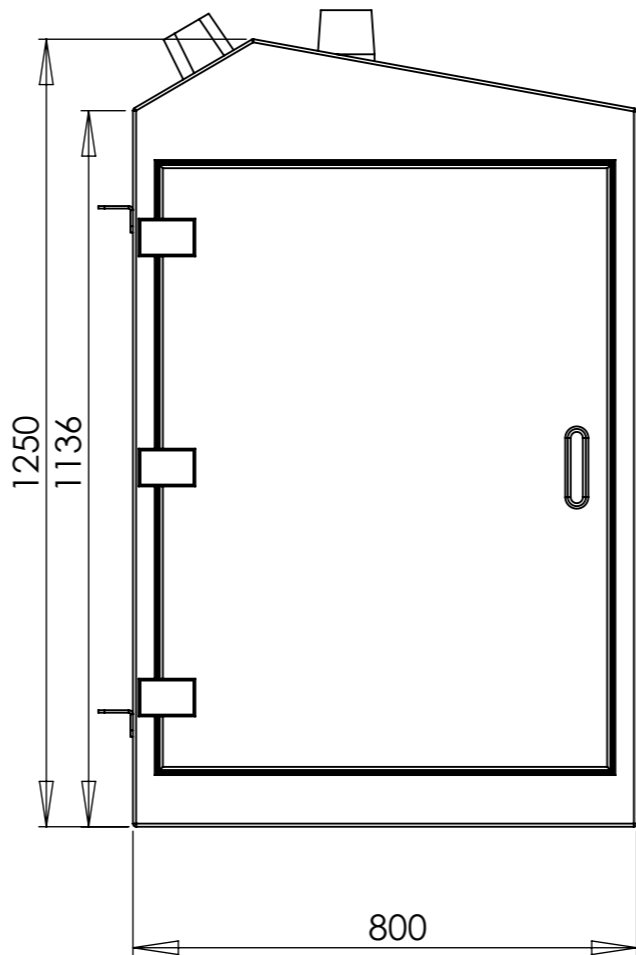
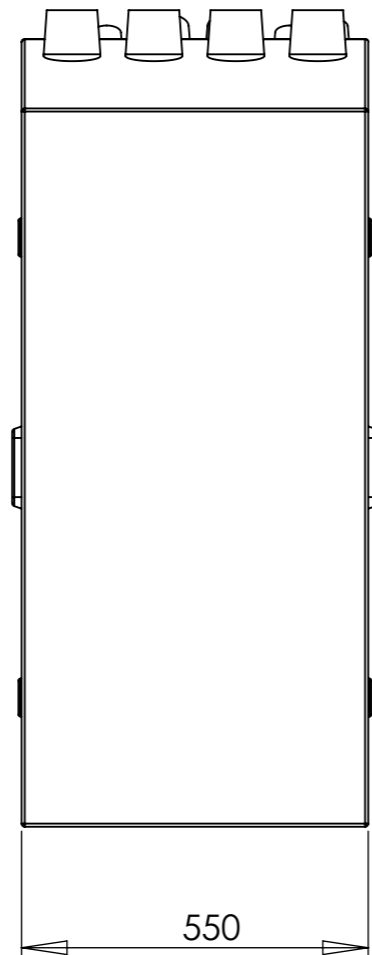


Kolor: 7035

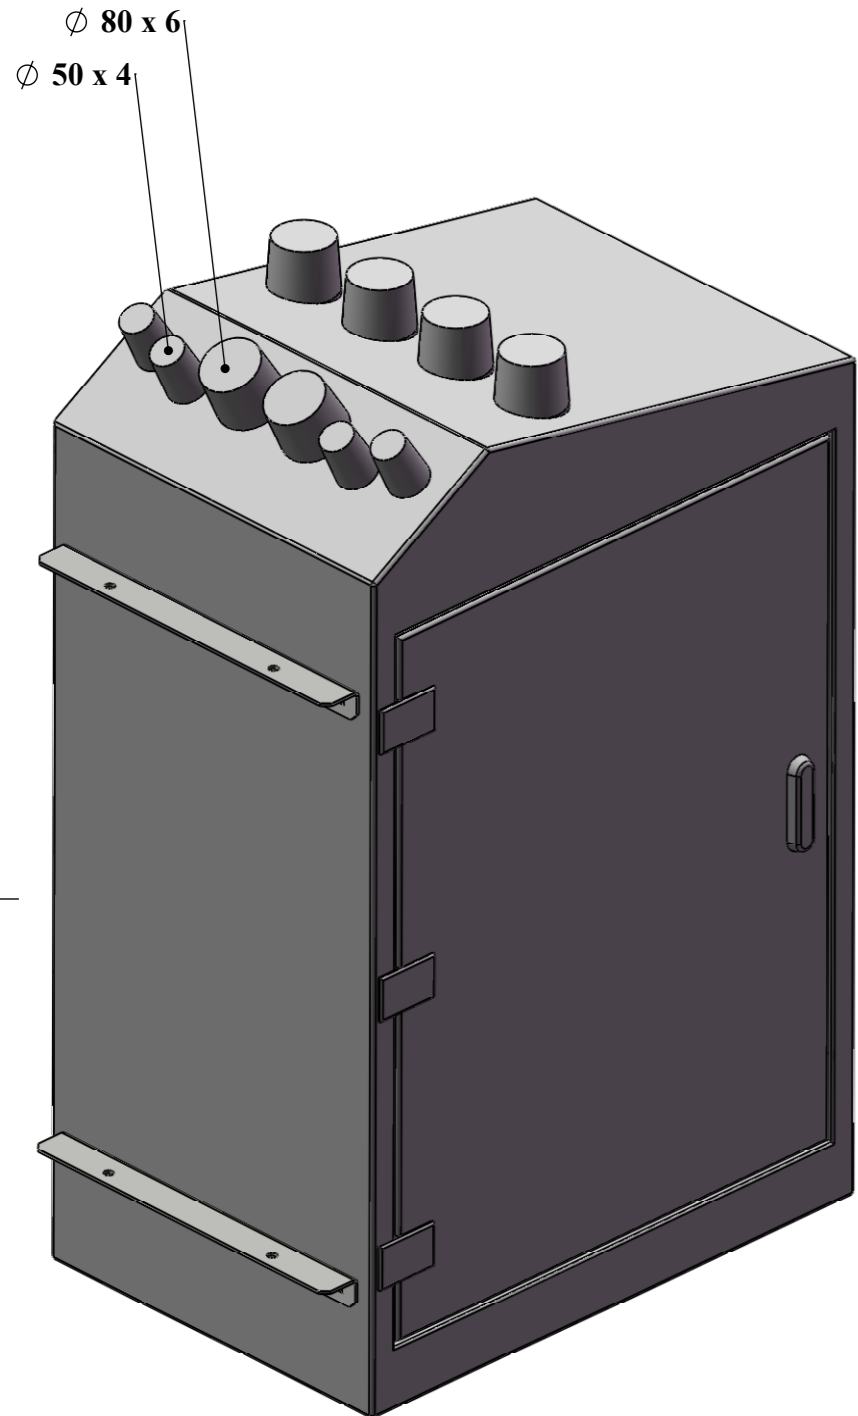

**PRZEKRÓJ**

<b>H.Sypniewski</b> Ul. Dębowa 41 65-124 Zielona Góra			WAGA [g]:  	STAN RYSUNKU PDM: Zwolniony	POKRYCIE : .	KOLOR : 7035																			
<table border="1"> <thead> <tr> <th></th> <th>NAZWISKO</th> <th>PODPIS</th> <th>DATA</th> </tr> </thead> <tbody> <tr> <td>RYSOWAŁ</td> <td>Chruszczewski</td> <td></td> <td>11 stycznia 2013 10:11:23</td> </tr> <tr> <td>SPRAWDZAŁ</td> <td>Perlikiewicz</td> <td></td> <td>11 stycznia 2013 10:11:23</td> </tr> <tr> <td>ZATWIERDZAŁ</td> <td>Czerw</td> <td></td> <td>11 stycznia 2013 10:11:23</td> </tr> <tr> <td>ZWOLNIENIE TJ</td> <td>Barwiński</td> <td></td> <td></td> </tr> </tbody> </table>				NAZWISKO	PODPIS	DATA	RYSOWAŁ	Chruszczewski		11 stycznia 2013 10:11:23	SPRAWDZAŁ	Perlikiewicz		11 stycznia 2013 10:11:23	ZATWIERDZAŁ	Czerw		11 stycznia 2013 10:11:23	ZWOLNIENIE TJ	Barwiński			NAZWA : <b>Rozdzielnica chemoutwardzalna</b>		SKALA <b>1:20</b>
	NAZWISKO	PODPIS	DATA																						
RYSOWAŁ	Chruszczewski		11 stycznia 2013 10:11:23																						
SPRAWDZAŁ	Perlikiewicz		11 stycznia 2013 10:11:23																						
ZATWIERDZAŁ	Czerw		11 stycznia 2013 10:11:23																						
ZWOLNIENIE TJ	Barwiński																								
Plik: <b>Złożenie karta katalogowa rozdzielnica chemoutwardzalna</b> Rev. <b>A-01</b>			Indeks materiałowy: 1-10-0-0000-000-0777	FORMATKA <b>X</b>	SZT/ARK <b>1szt/1ark</b>	MATERIAŁ: =																			
					ARKUSZ : <b>A4/A3</b> Ilość stron: 1 Numer strony: 1																				